


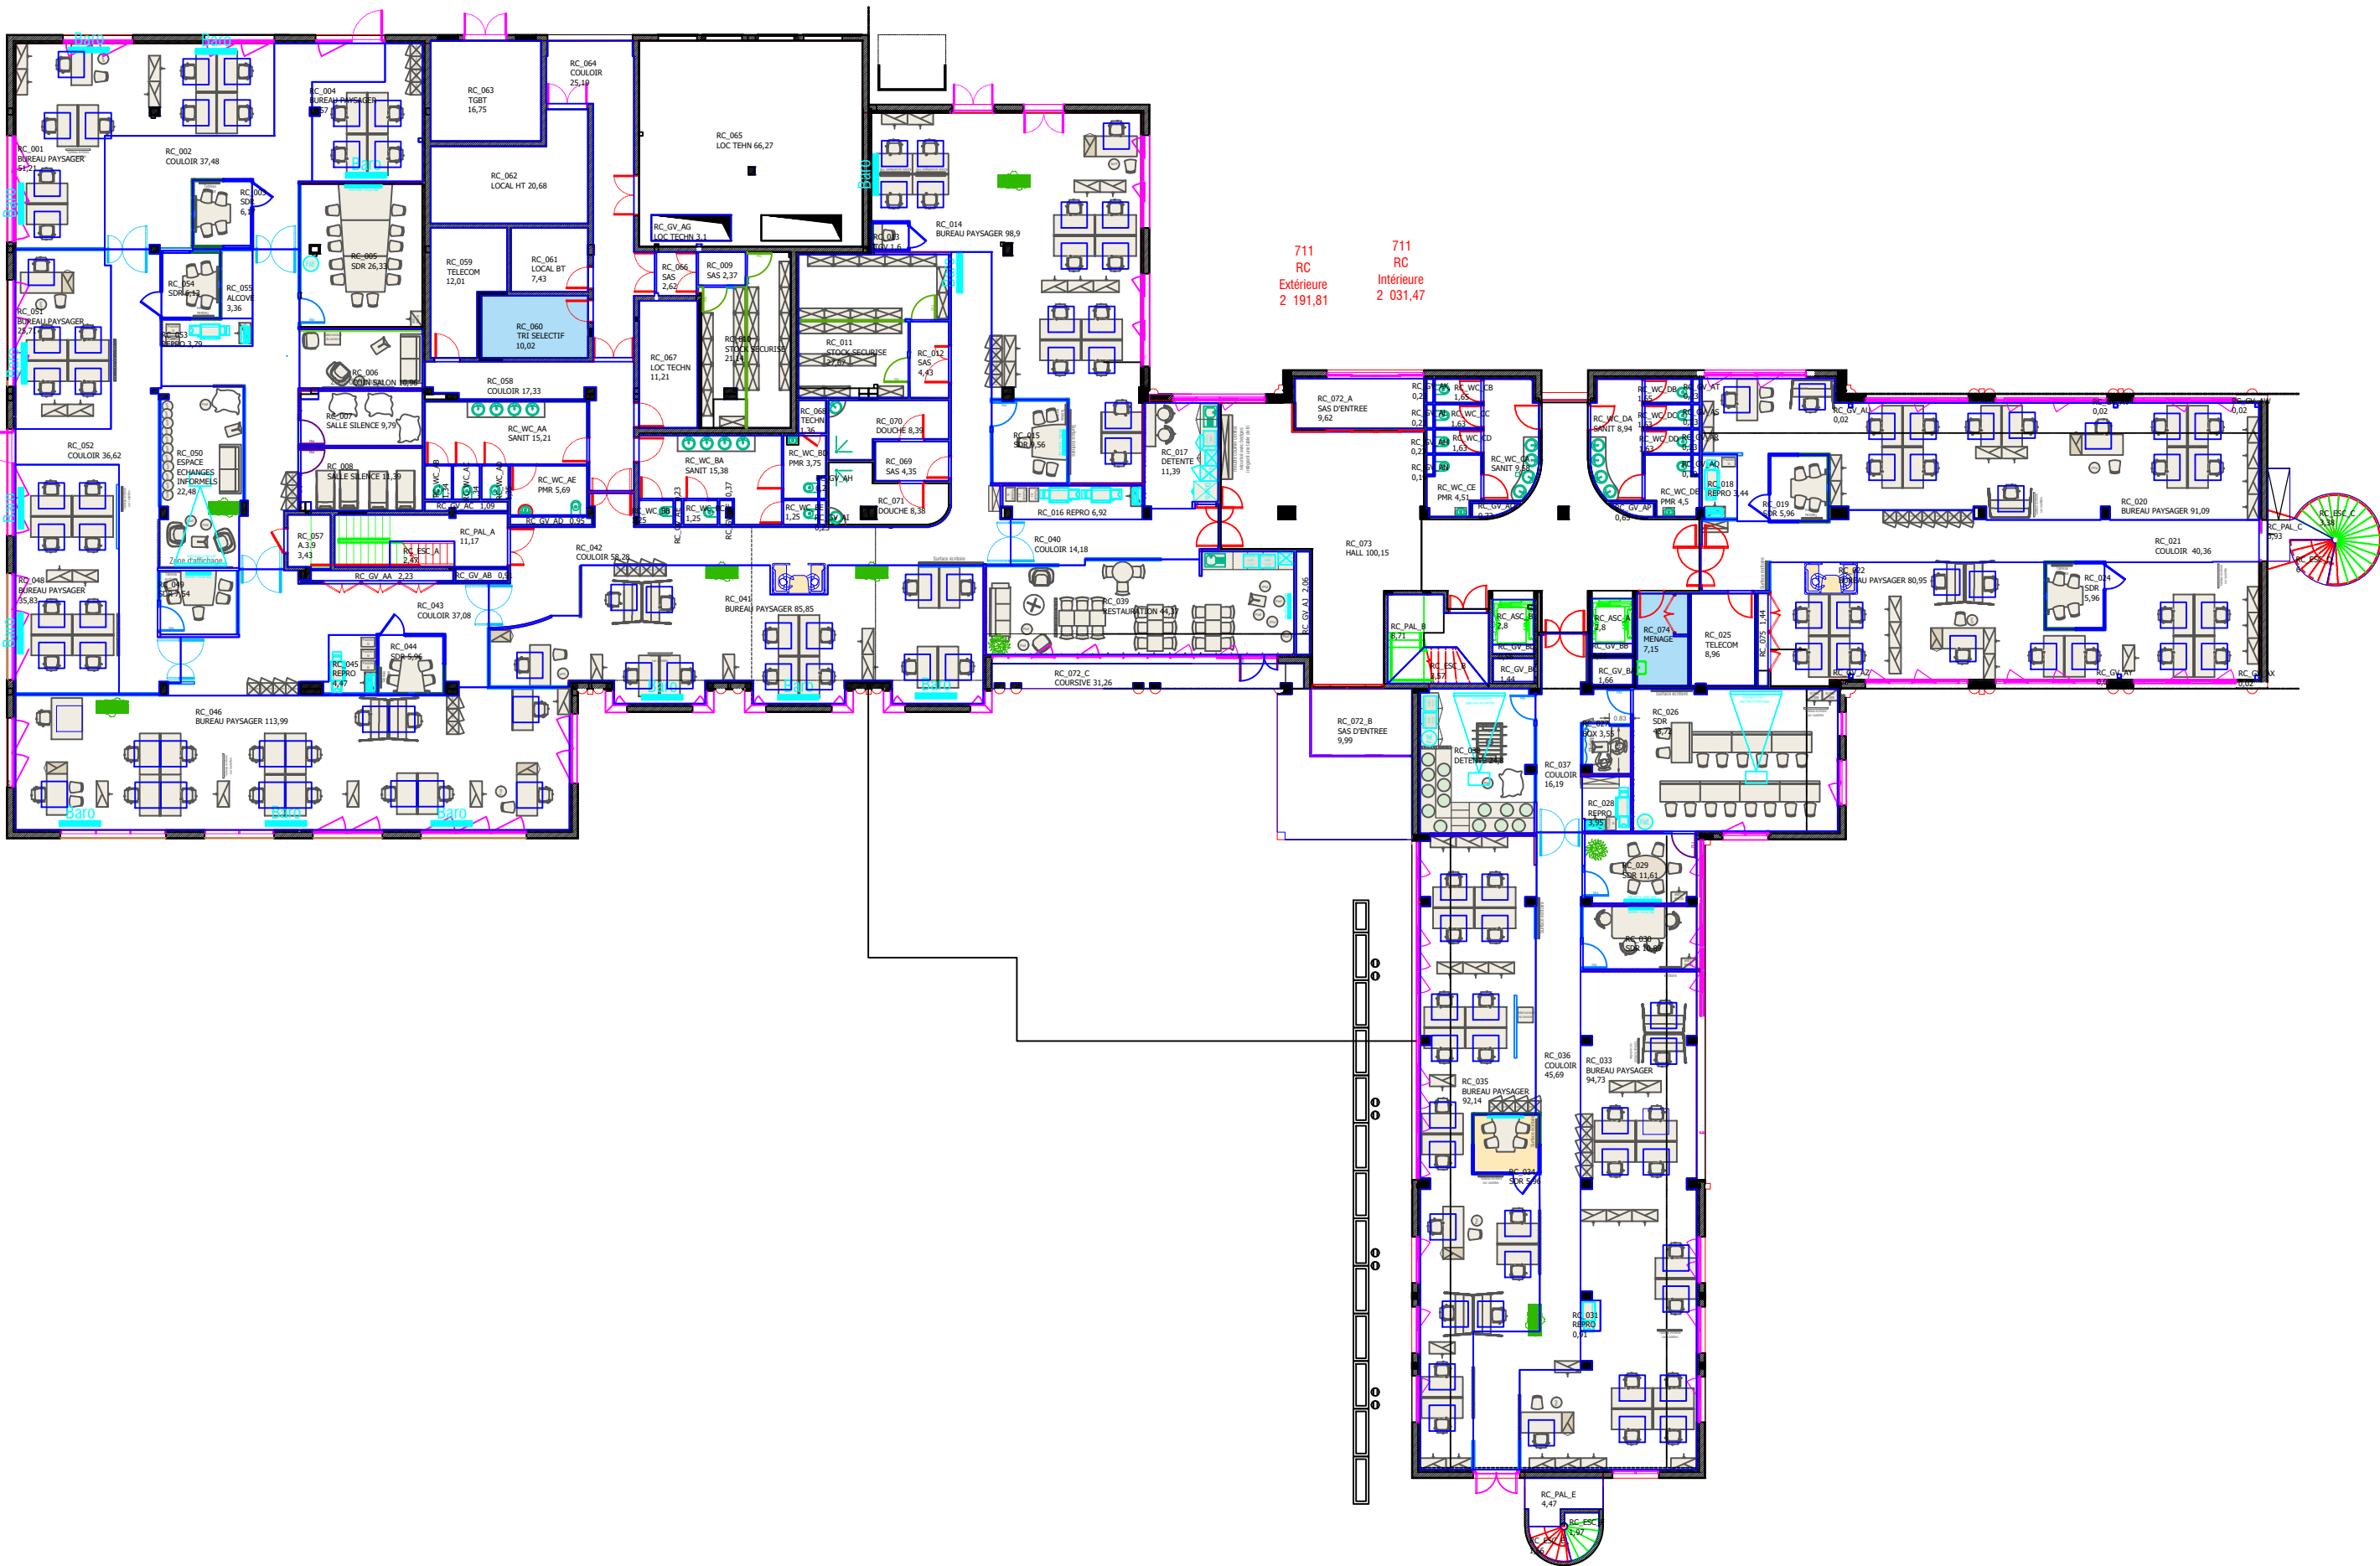

25, Boulevard Jean Moulin
NIORT
79000

AMENAGEMENT

NIORT_JEAN MOULIN_BUTEAUDRIE

Plan n°: 01

711

Affaire: -

REZ DE CHAUSSEE

Établi:
HY

niort-buteaudrie_rc_doe.dwg

Type de plan

10/03/2022

Echelle: Personneliser

Indice

Date

Rédigé

Approuvé

Modification

REPERE LOCAUX MENAGE